

Logement 203

R+2

T2

Libre

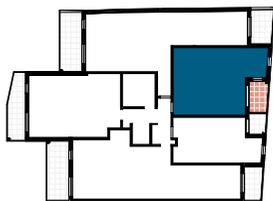



TABLEAU DE SURFACE

(y compris placard)

Séjour/Cuisine	23.44 m ²
Chambre	13.50 m ²
Sdb	5.45 m ²
Dgt.	1.92 m ²
Wc	1.82 m ²

Surface habitable 46.13 m²

Balcon 5.12 m²

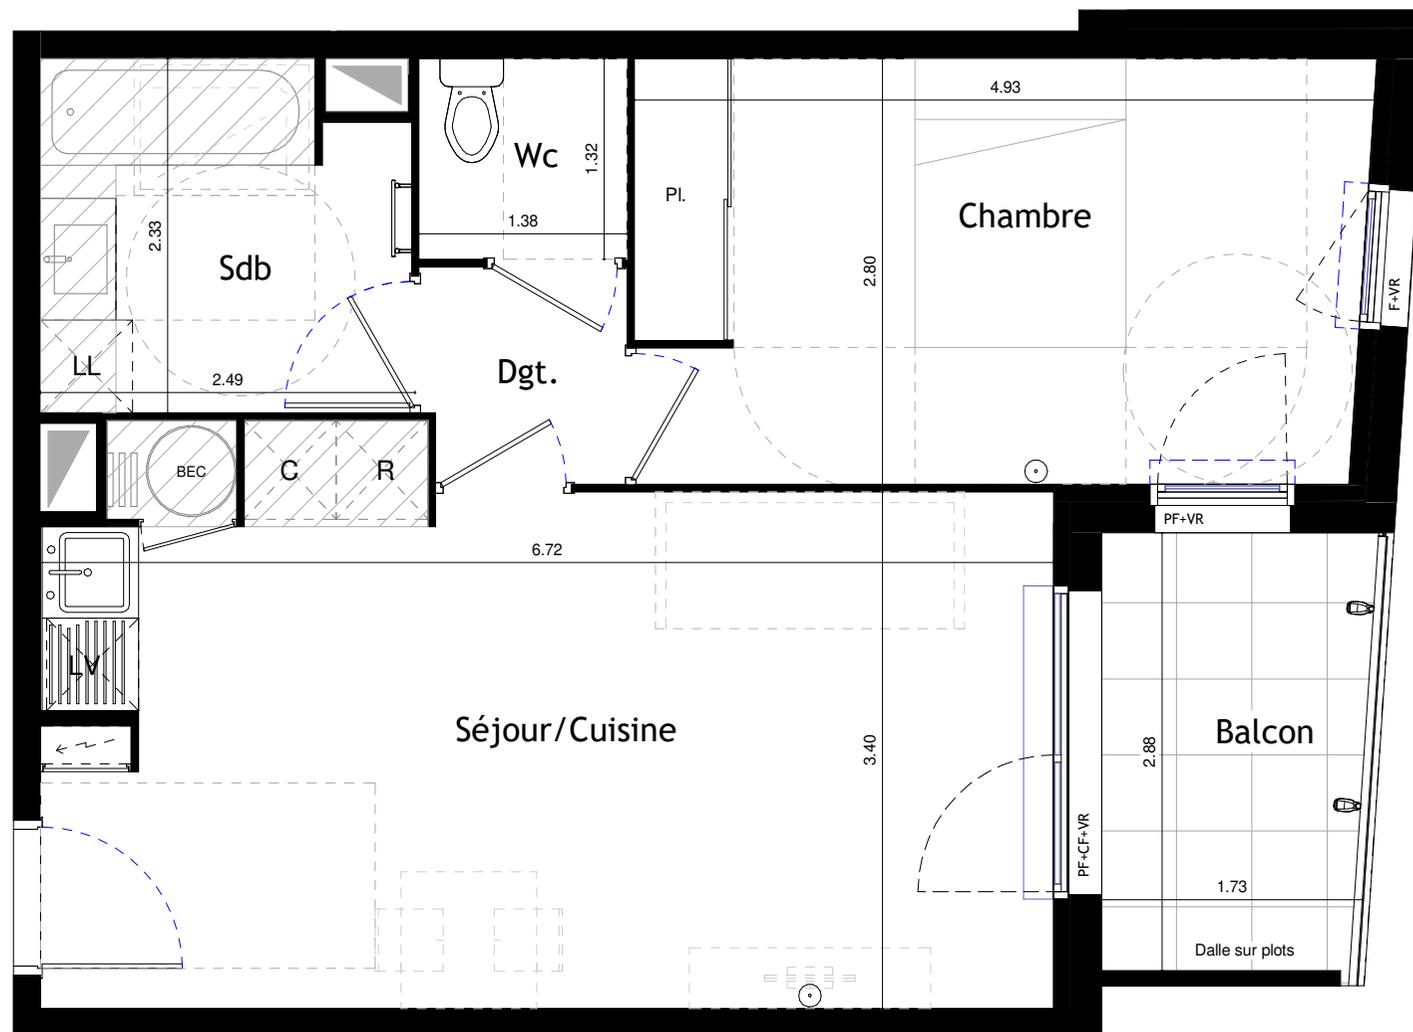

Tout en conservant les caractéristiques essentielles du plan, la société se réserve la possibilité d'y apporter des modifications pour des raisons techniques ou d'amélioration. Les faux plafonds, retombées et emplacement des équipements sont figurés à titre indicatif.

Plan pré-com 06.09.2024



Légende

	Soffite haute HSFP 2.10m min.
	Tableau électrique
	Ballon d'eau chaude

	Fenêtre
	Porte fenêtre
	Châssis fixe
	Volet roulant électrique

	Emplacement Cuisinière		Emplacement Lave-Linge
	Emplacement Réfrigérateur		Emplacement Lave-Vaisselle

	Radiateur
	Sèche-serviettes
	Prise TV
	Applique extérieure

