



Immeuble Le Stratège  
1095 rue Henri Becquerel  
34 070 MONTPELLIER

**Madeleine**  
*castelnau le lez*



Pré-com

06.09.2024




## SYNOPTIQUE



113 rue Patrice Lumumba  
34 070 MONTPELLIER  
04.67.22.77.35

Tout en conservant les caractéristiques essentielles du plan,  
la société se réserve la possibilité d'y apporter des  
modifications pour des raisons techniques ou d'amélioration.  
Les faux plafonds, retombées et emplacement des  
équipements sont figurés à titre indicatif.

R+1

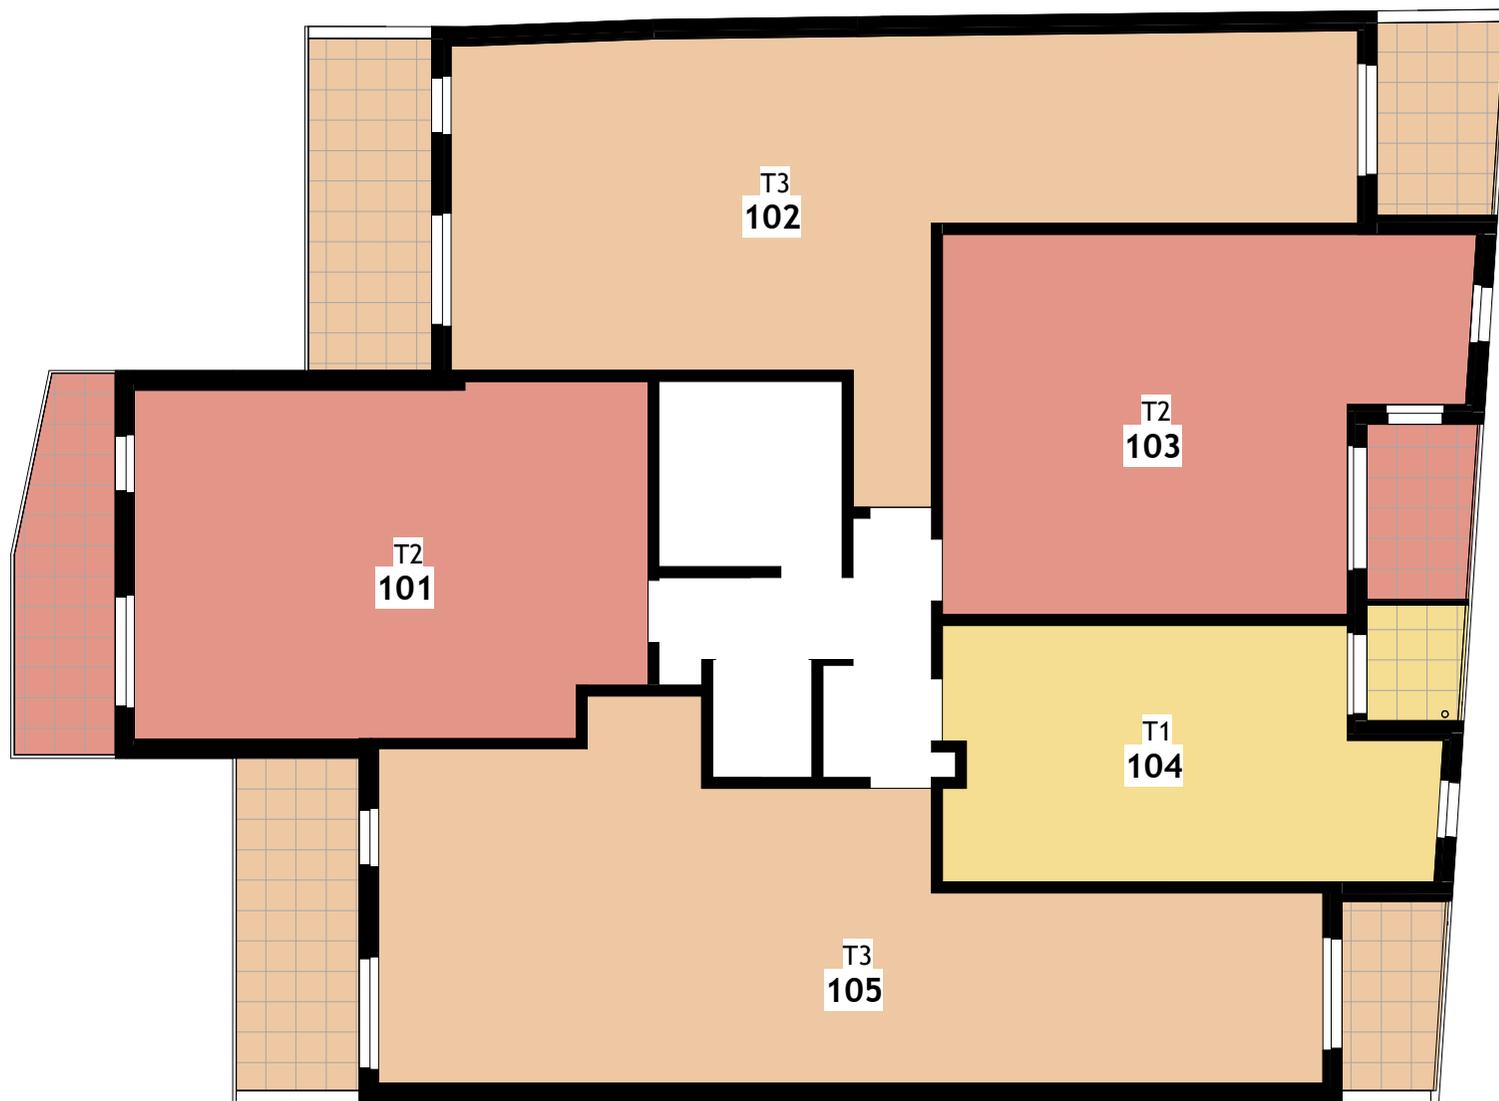



Immeuble Le Stratège  
1095 rue Henri Becquerel  
34 070 MONTPELLIER

**Madeleine**  
*castelras le vie*



Pré-com

06.09.2024




## SYNOPTIQUE



113 rue Patrice Lumumba  
34 070 MONTPELLIER  
04.67.22.77.35

Tout en conservant les caractéristiques essentielles du plan, la société se réserve la possibilité d'y apporter des modifications pour des raisons techniques ou d'amélioration. Les faux plafonds, retombées et emplacement des équipements sont figurés à titre indicatif.

R+2

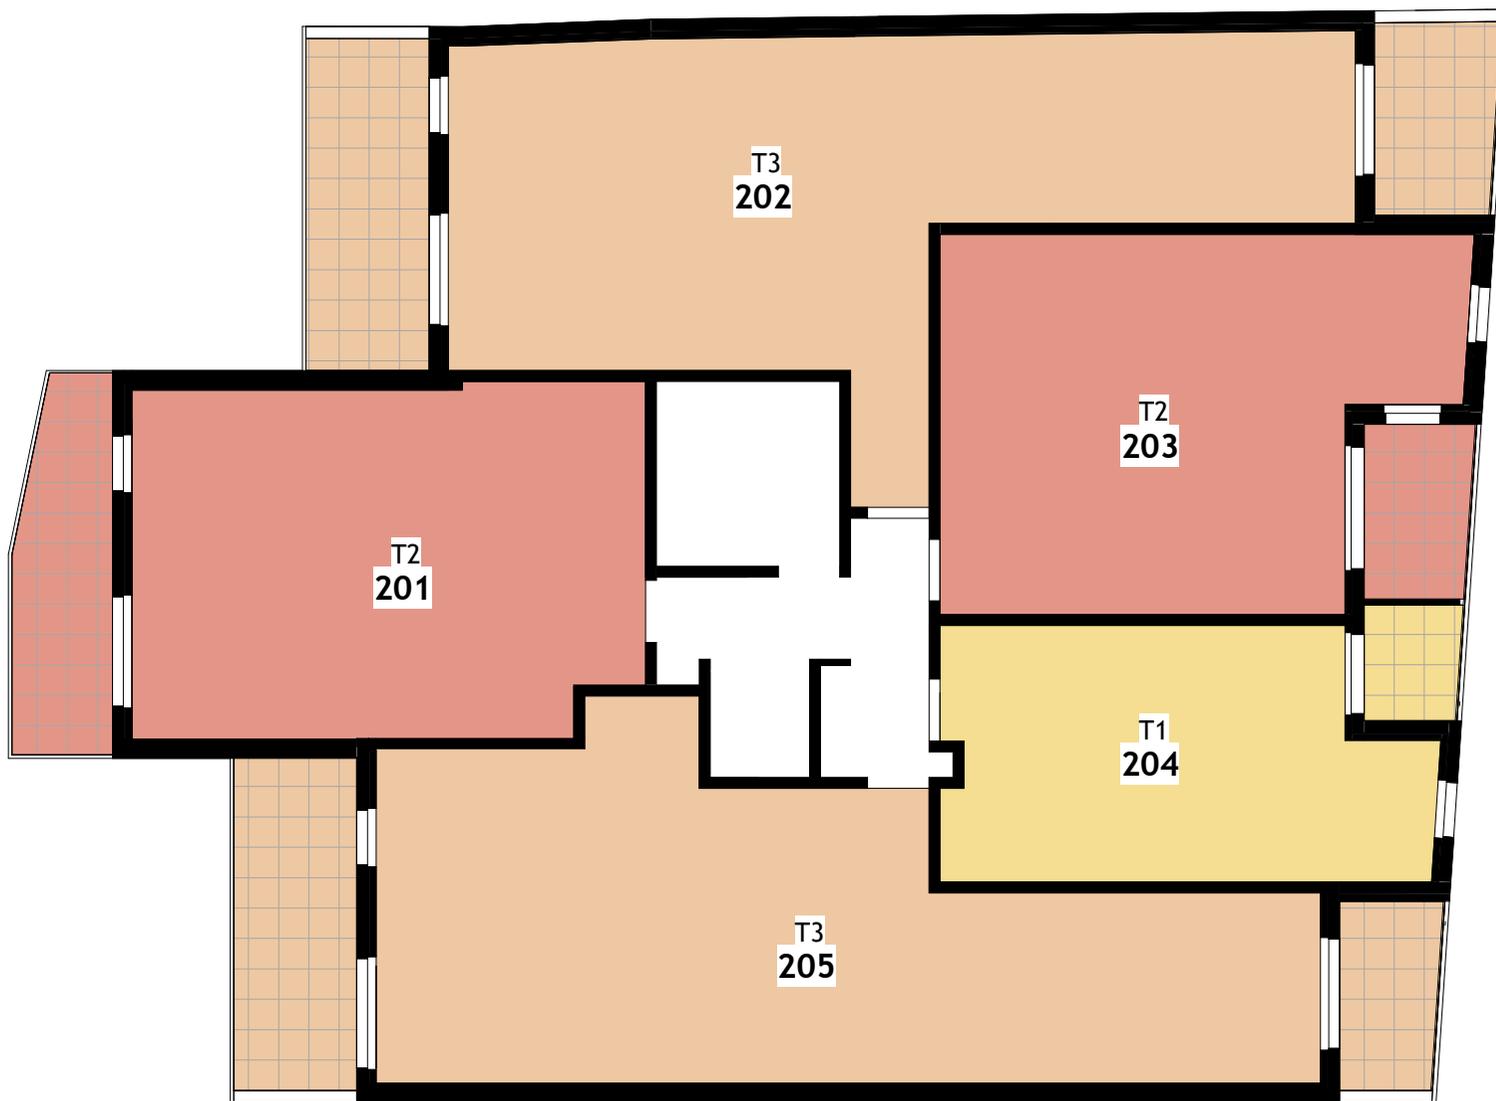



Immeuble Le Stratège  
1095 rue Henri Becquerel  
34 070 MONTPELLIER

**Madeleine**  
*castelnau le lez*



Pré-com

06.09.2024



## SYNOPTIQUE



113 rue Patrice Lumumba  
34 070 MONTPELLIER  
04.67.22.77.35

Tout en conservant les caractéristiques essentielles du plan, la société se réserve la possibilité d'y apporter des modifications pour des raisons techniques ou d'amélioration. Les faux plafonds, retombées et emplacement des équipements sont figurés à titre indicatif.

R+3

