


TABLEAU DE SURFACE
(y compris placard)


RDC	
Chambre 1	16.92 m ²
SDE 1	5.61 m ²
Entrée	5.10 m ²
R+1	
Séjour/Cuisine	38.65 m ²
R+2	
Chambre 3	14.99 m ²
Chambre 2	9.24 m ²
SDE 3	3.41 m ²
Dgt.	3.25 m ²
SDE 2	2.50 m ²
Dressing	2.03 m ²
WC 2	1.62 m ²
SURFACE HABITABLE	103.32 m²
Jardin	39.83 m ²
Balcon 1	7.88 m ²
Balcon 2	5.91 m ²
SURFACE EXTERIEURE	53.62 m²

Tout en conservant les caractéristiques essentielles du plan, la société se réserve la possibilité d'y apporter des modifications pour des raisons techniques ou d'amélioration. Les faux plafonds, retombées et emplacement des équipements sont figurés à titre indicatif.

RDC

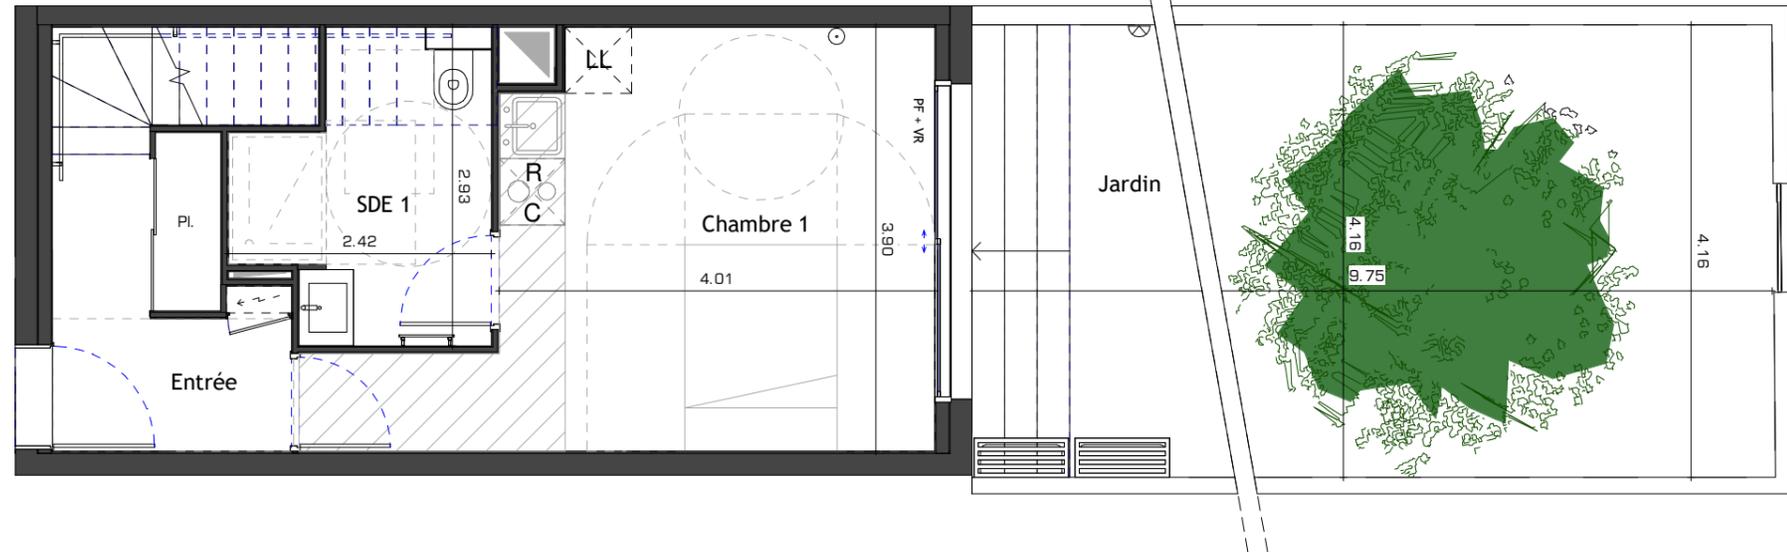

R+1

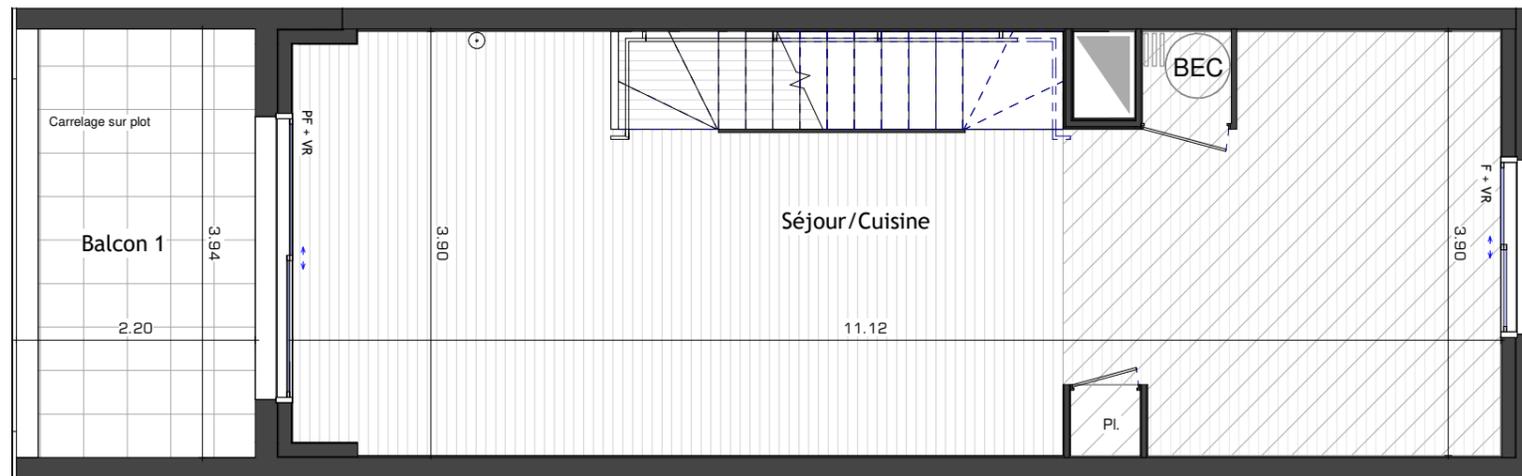

R+2

