



TABLEAU DE SURFACE
(y compris placard)

RDC	
Chambre 1	18.31 m ²
Entrée	5.52 m ²
SDE 1	5.47 m ²
R+1	
Séjour/Cuisine	38.88 m ²
R+2	
Chambre 3	13.64 m ²
Chambre 2	9.86 m ²
SDE 3	3.83 m ²
Dgt.	3.25 m ²
SDE 2	2.54 m ²
Dressing	2.33 m ²
WC 2	1.83 m ²
SURFACE HABITABLE	105.46 m²
Garage	21.69 m²
Jardin	41.43 m ²
Terrasse	11.20 m ²
Balcon	6.02 m ²
SURFACE EXTERIEURE	58.65 m²


RDC

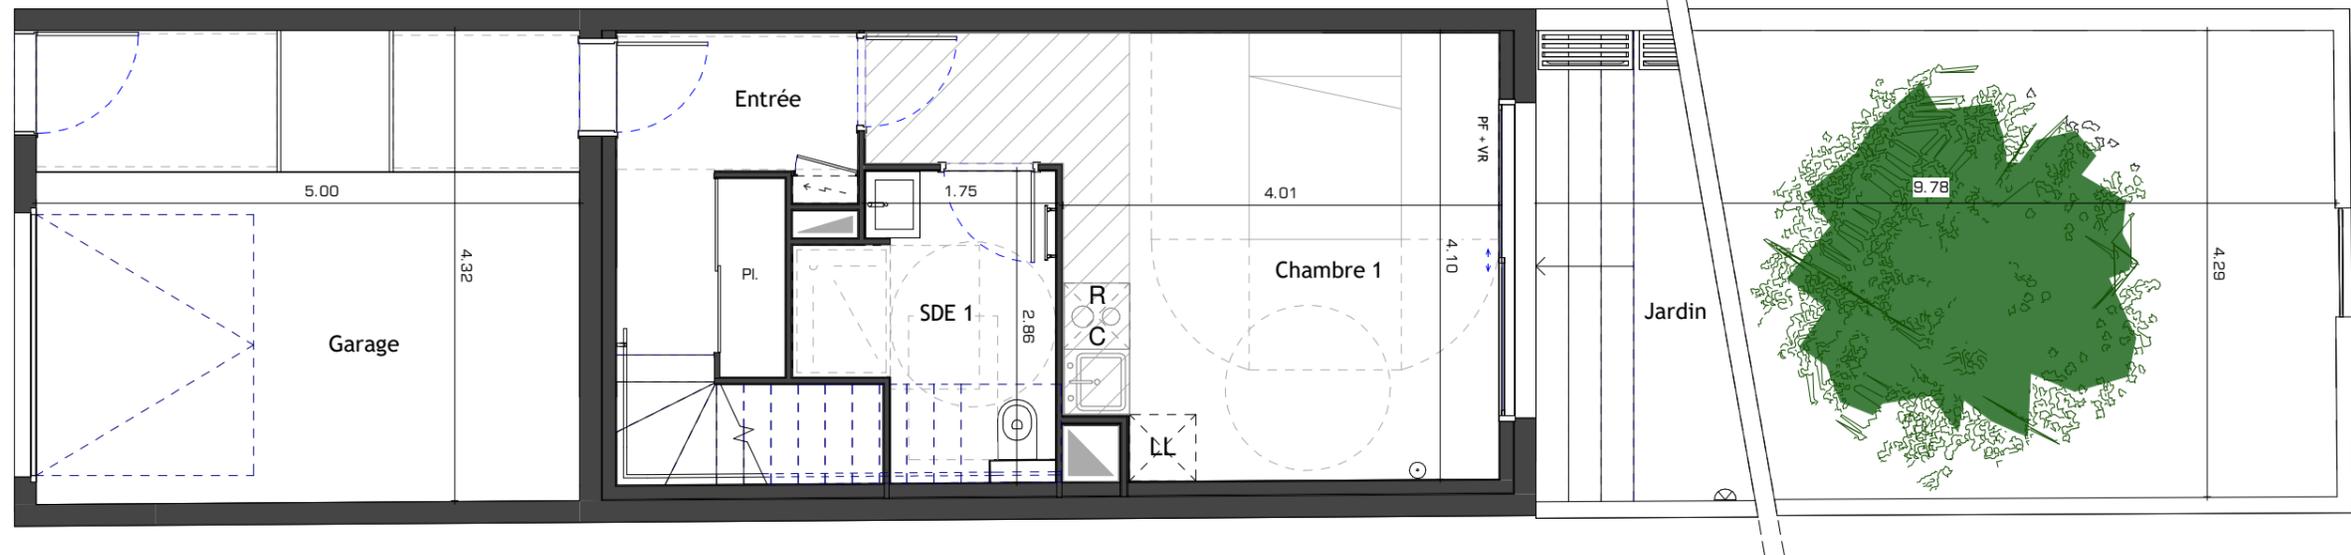

R+1

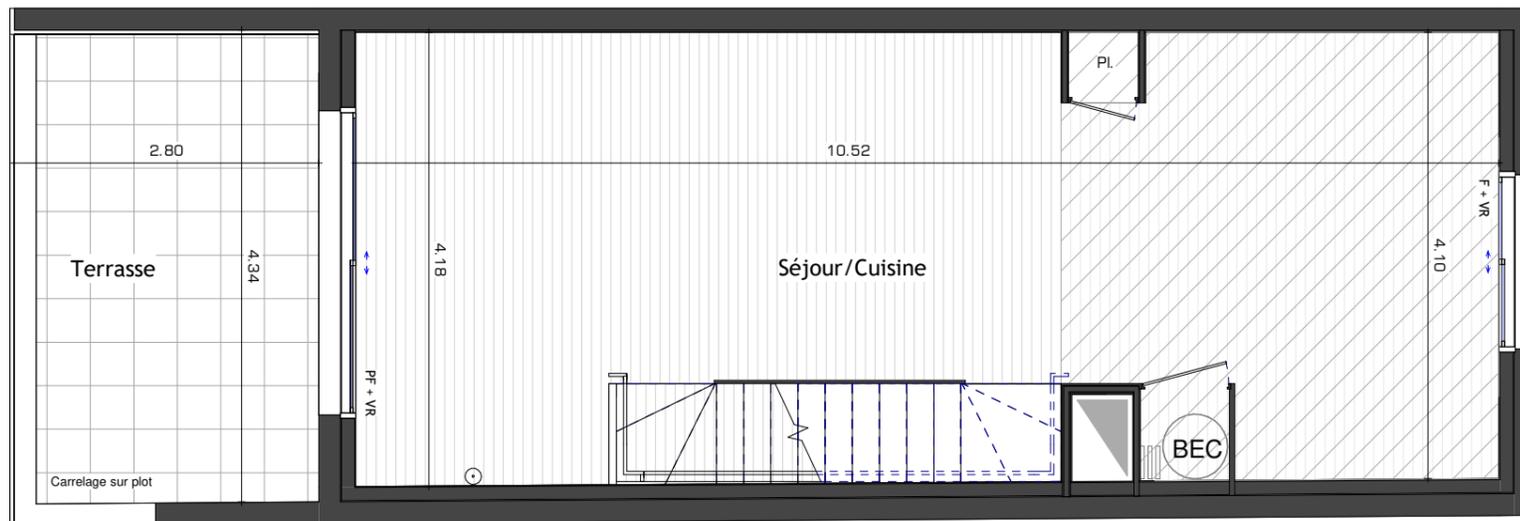

R+2

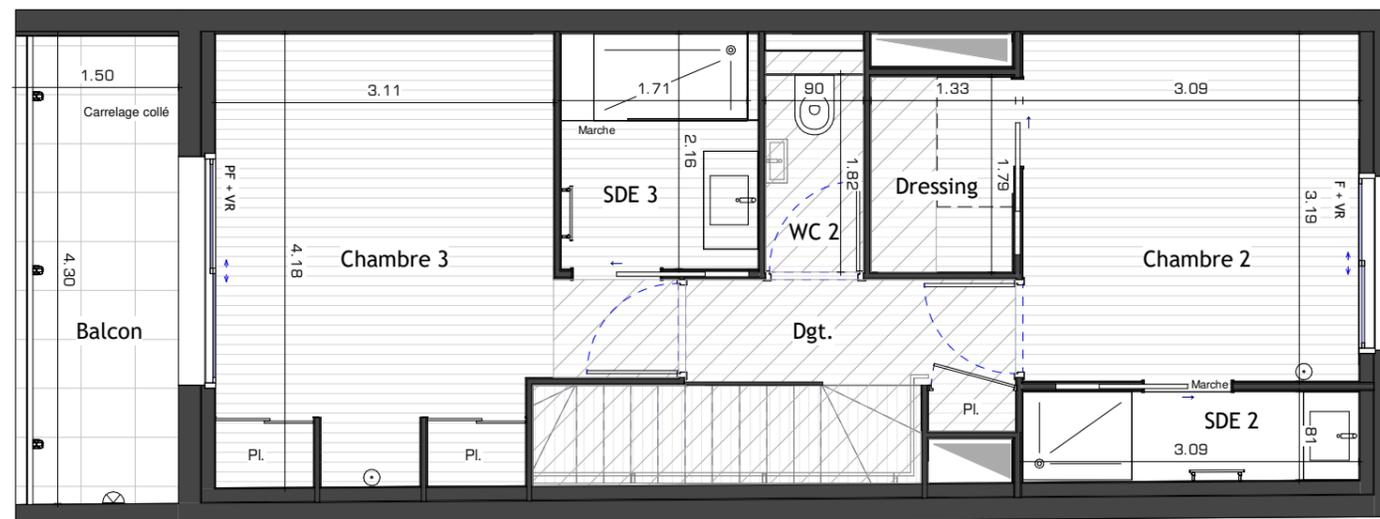

Tout en conservant les caractéristiques essentielles du plan, la société se réserve la possibilité d'y apporter des modifications pour des raisons techniques ou d'amélioration. Les faux plafonds, retombées et emplacement des équipements sont figurés à titre indicatif.

EXO7 ARCHITECTURE

Légende :

- Soffite haute HSFP 2.10m min.
- Tableau électrique
- Ballon d'eau chaude
- Porte fenêtre
- Fenêtre
- Volet roulant électrique
- Emplacement Cuisinière
- Emplacement Réfrigérateur
- Emplacement Lave-Linge
- Emplacement Lave-Vaisselle
- Radiateur
- Sèche-serviettes
- Prise TV
- Applique extérieure

0 1 2